



MIEJSCOWY PLAN ZAGOSPODAROWANIA PRZESTRZENNEGO GMINY BIAŁA PODLASKA OBEJMUJĄCY FRAGMENT MIEJSCOWOŚCI STYRZYNIC

SKALA 1 : 1 000




LEGENDA

- granica obszaru objętego planem
- linie rozgraniczające tereny o różnym przeznaczeniu lub różnych zasadach zagospodarowania,
- PRZEZNACZENIE TERENÓW:
 - tereny zabudowy mieszkaniowej jednorodzinnej wolnostojącej - MNW
 - teren usług handlu detalicznego lub usług gastronomii lub usług sportu i rekreacji - UHD-UG-US
 - tereny dróg dojazdowych - KDD
- KSZTAŁTOWANIE ZABUDOWY I ZAGOSPODAROWANIA TERENU:
 - nieprzekraczalne linie zabudowy
 - rejon lokalizacji rzędów drzew
 - strefy zieleni
 - rejon lokalizacji stacji trafo SN/nN
 - wymiar liniowy [m]
- INFORMACJE NIE BĘDĄCE USTALENIAMI PLANU:
 - przykładowy układ działek budowlanych

Wyrys ze Studium uwarunkowań i kierunków zagospodarowania przestrzennego gminy Biała Podlaska
- Uchwała nr XXXI/248/2022 Rady Gminy Biała Podlaska z dnia 4.02.2022 r.

Skala 1:20 000 pomniejszona

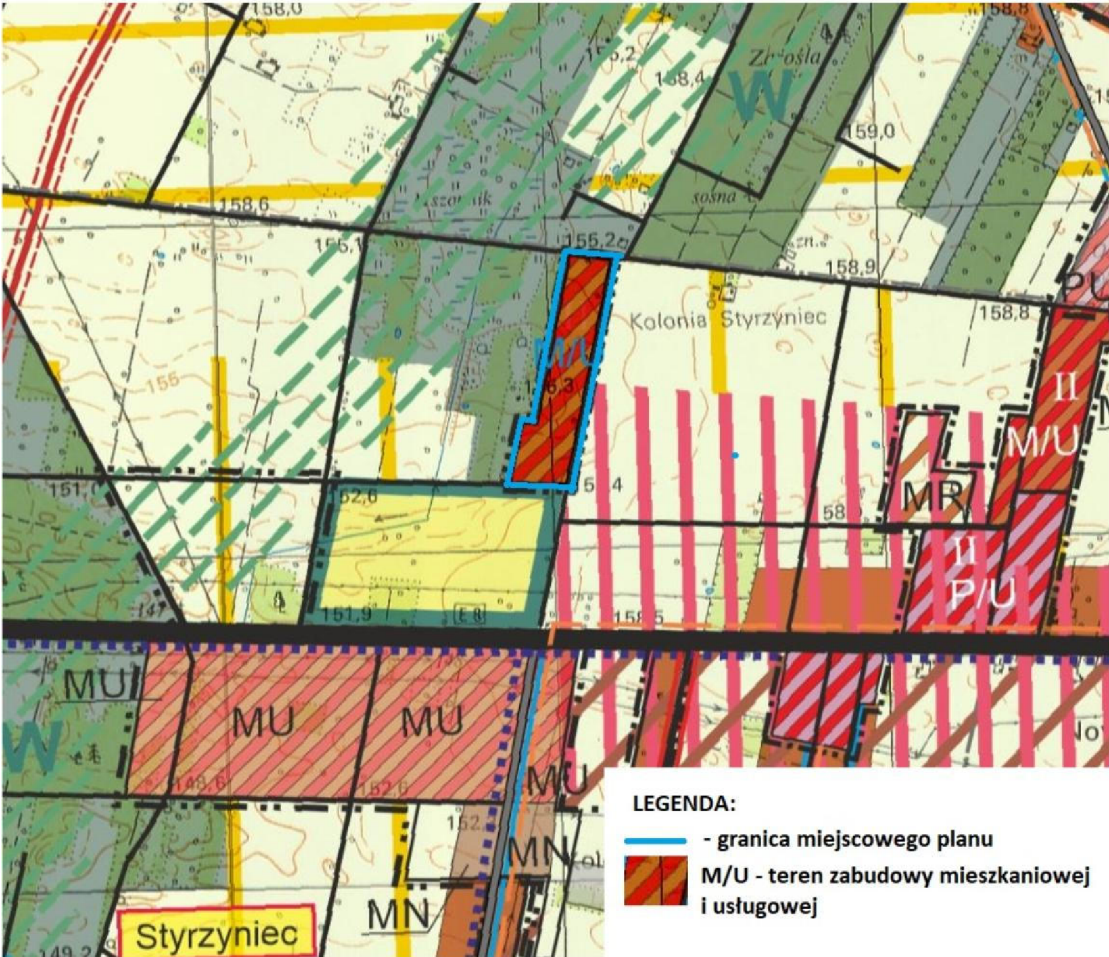

Niniejszą mapę sporządzono na podstawie mapy zasadniczej
w postaci wektorowej (format dxf, gpk)
z państwowego zasobu geodezyjnego i kartograficznego
Licencja GKN.6642.2819.2025.0601_CL1

Oświadczam, że rysunek miejscowego planu
zagospodarowania przestrzennego gminy Biała Podlaska
obejmującego fragment miejscowości Strzyńnic
[wykonany w skali podstawowej 1:1000]
został sporządzony na urzędowej kopii
mapy zasadniczej, przechowywanej
z państwowym zasobie geodezyjnym i kartograficznym

projektant

ZAŁĄCZNIK NR 1
do Uchwały nr XXV/187/2026
Rady Gminy Biała Podlaska
z dnia 23 czerwca 2026 r.

w sprawie MIEJSCOWEGO PLANU ZAGOSPODAROWANIA
PRZESTRZENNEGO GMINY BIAŁA PODLASKA OBEJMUJĄCEGO
FRAGMENT MIEJSCOWOŚCI STYRZYNIC

Przewodniczący/ca Rady Gminy Biała Podlaska

RYSunek Planu

SKALA 1:1000

Publikacja dokonana w:
Dz. Urz. Województwa Lubelskiego z 2026 r. poz. 3692
z dnia 24 lipca 2026 r.

Główny projektant: mgr inż. Renata Turek